



ROAD BLOCKER (2 METRE)

380V Trifaze
veya
220V Monofaze

Ünite

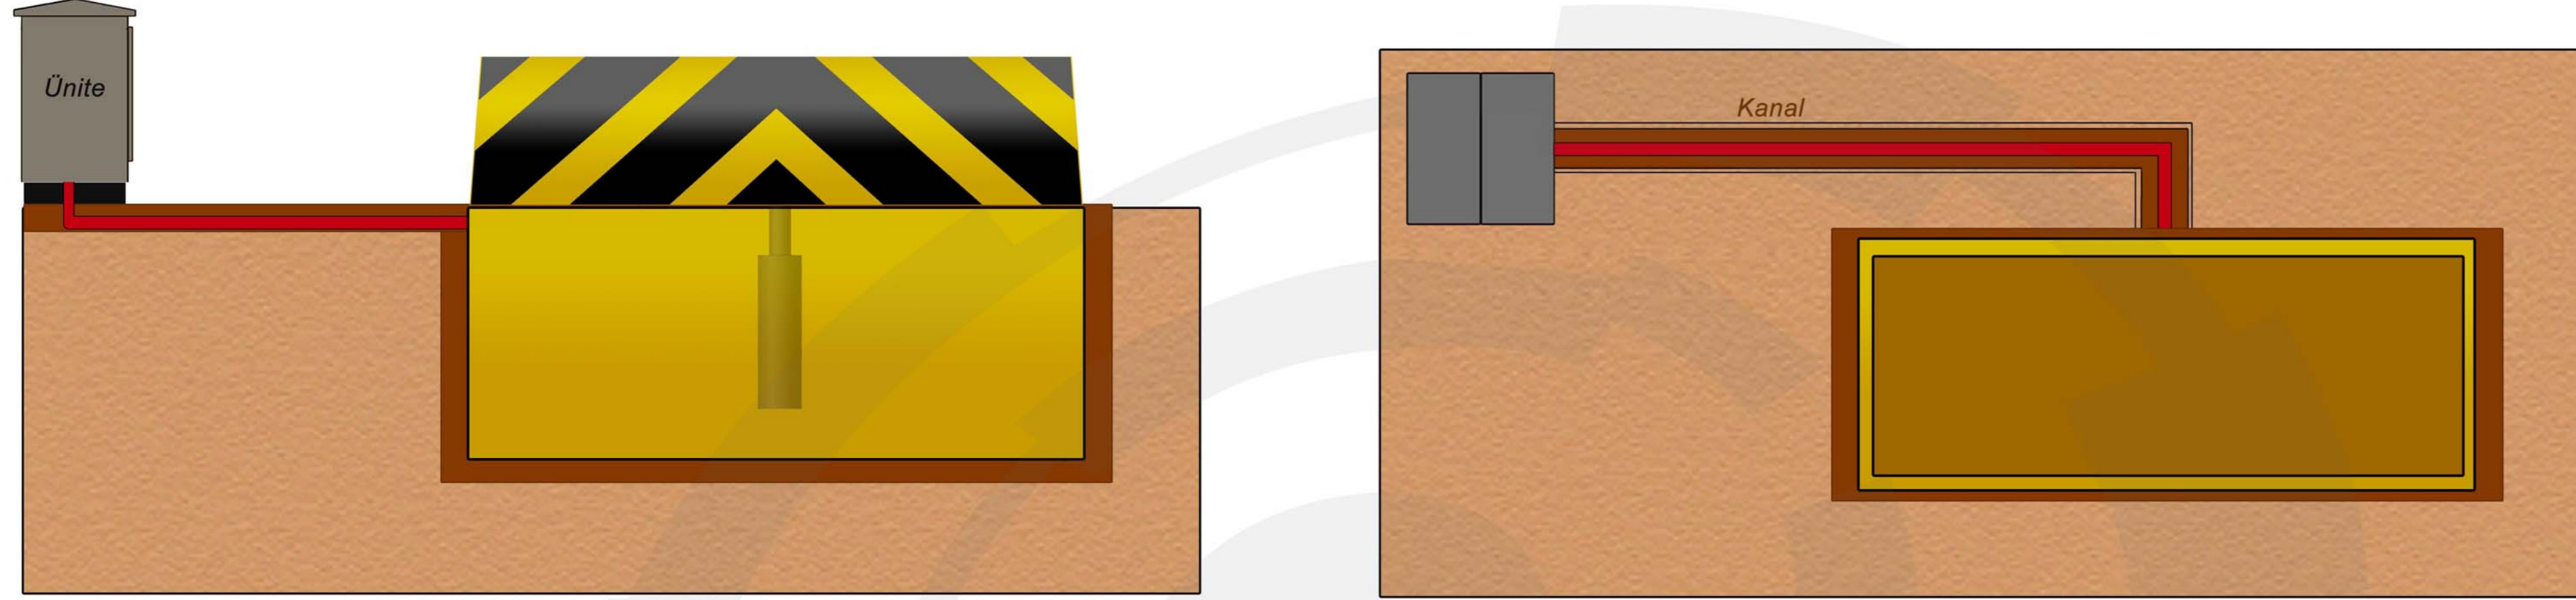

1970 mm

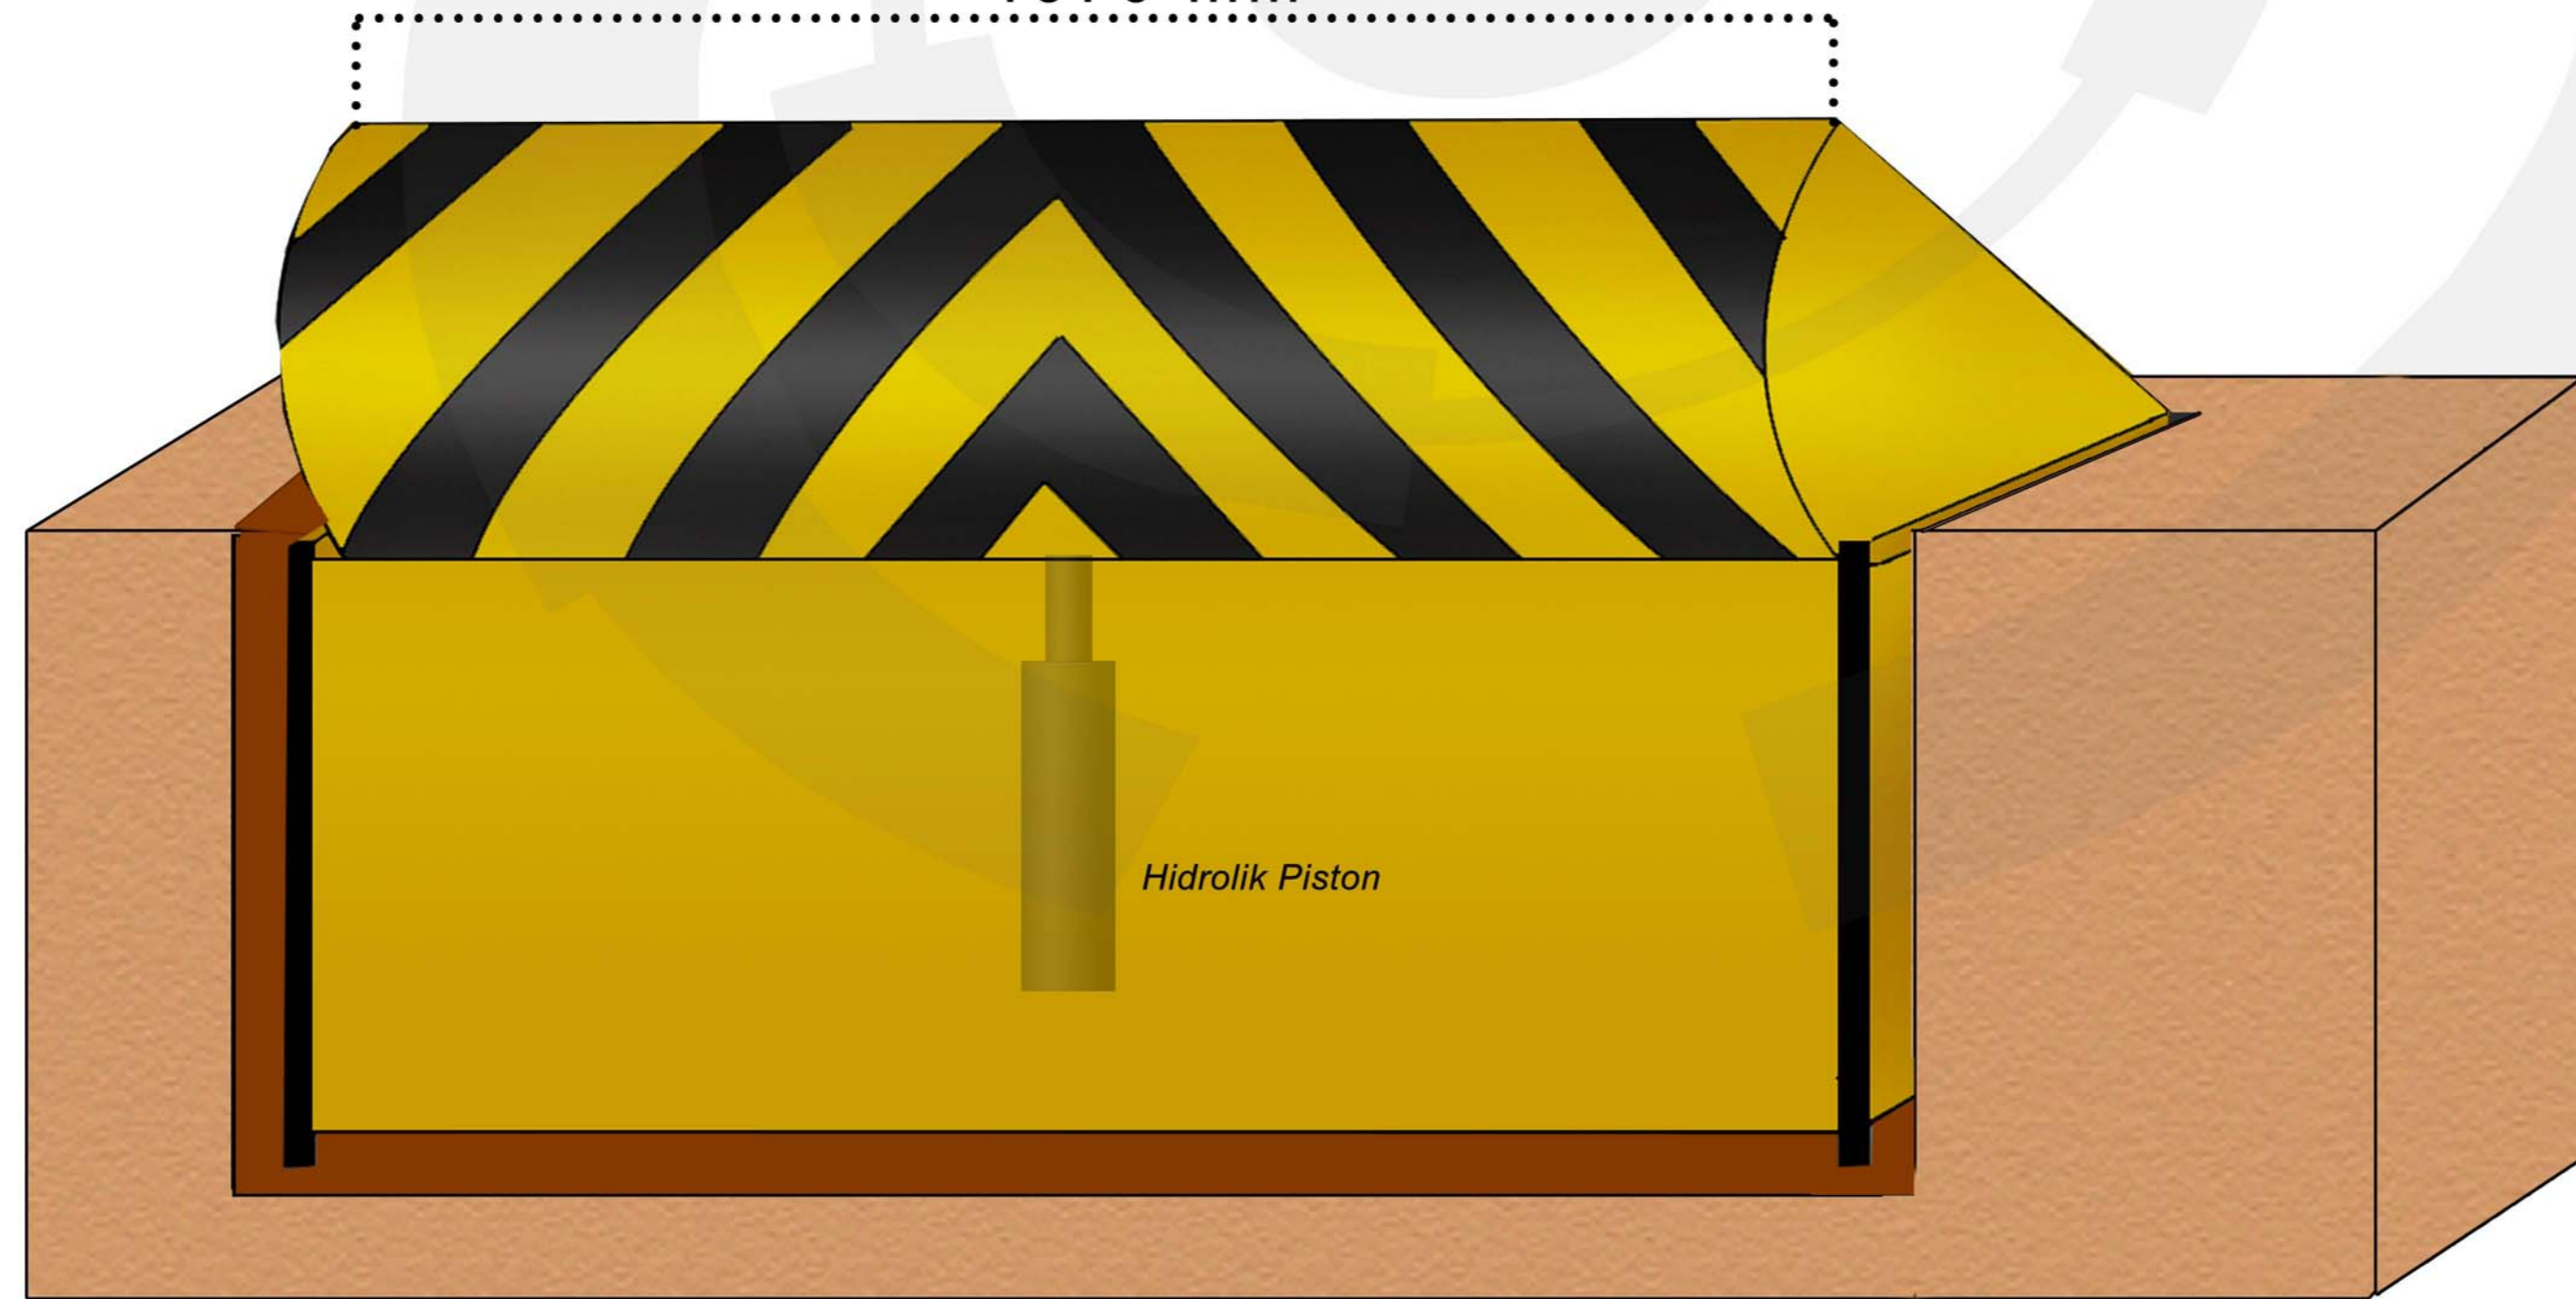

Hidrolik Piston



www.armakontrol.com.tr

ROAD BLOCKER KAZI ÖLÇÜLERİ

Uzunluk:	3000 mm
Genişlik:	1100 mm
Derinlik:	1000 mm
Kanal Ölçüleri:	300 x 300 mm
Ünite ile Road Blocker Arası Mesafe(Max):	5000 mm

Altyapı çalışması için C30 Kimyasal Beton kullanılmaktadır.

